


Экспликация помещений административного назначения 1этажа			
Номер пом-я	Наименование	Площадь, м ²	Кат. помещ.
1 этаж		140,03	
Помещение административного назначения №1 (10 чел)			
1-01	Офис	126,82	
1-02	Входной тамбур	5,51	
1-03	Санузел для МГН	5,23	
1-04	Комната уборочного инвентаря	2,47	
Помещение административного назначения №2		95,72	
Отдельный пункт полиции			
2-01	Офис	83,70	
2-02	Входной тамбур	5,51	
2-03	Санузел для МГН	4,35	
2-04	Комната уборочного инвентаря	2,16	
Помещение административного назначения №3 (4 чел)		113,34	
3-01	Офис	102,13	
3-02	Входной тамбур	4,80	
3-03	Комната уборочного инвентаря	2,13	
3-04	Санузел для МГН	4,28	
Помещение административного назначения №4 (12 чел)		147,08	
4-01	Офис	135,90	
4-02	Входной тамбур	4,77	
4-03	Комната уборочного инвентаря	2,13	
4-04	Санузел для МГН	4,28	
Помещение административного назначения №5 (4 чел)		109,75	
5-01	Офис	97,77	
5-02	Входной тамбур	5,51	
5-03	Комната уборочного инвентаря	2,13	
5-04	Санузел для МГН	4,34	
Помещение административного назначения №6 (4 чел)		106,12	
6-01	Офис	91,81	
6-02	Входной тамбур	5,50	
6-03	Комната уборочного инвентаря	3,55	
6-04	Санузел для МГН	5,26	


Экспликация помещений общего пользования 1 этажа			
Номер пом-я	Наименование	Площадь, м ²	Кат. помещ.
1 этаж			
11	Входной тамбур	6,08	
12	Лестничная клетка	17,50	
Всего:		23,58	

Экспликация помещений автостоянки 1этажа			
Номер пом-я	Наименование	Площадь, м ²	Кат. помещ.
1 этаж			
1	Вентилятора	33,79	
2	Лестничная клетка	15,43	
3	Лестничная клетка	15,43	
Всего:		64,65	

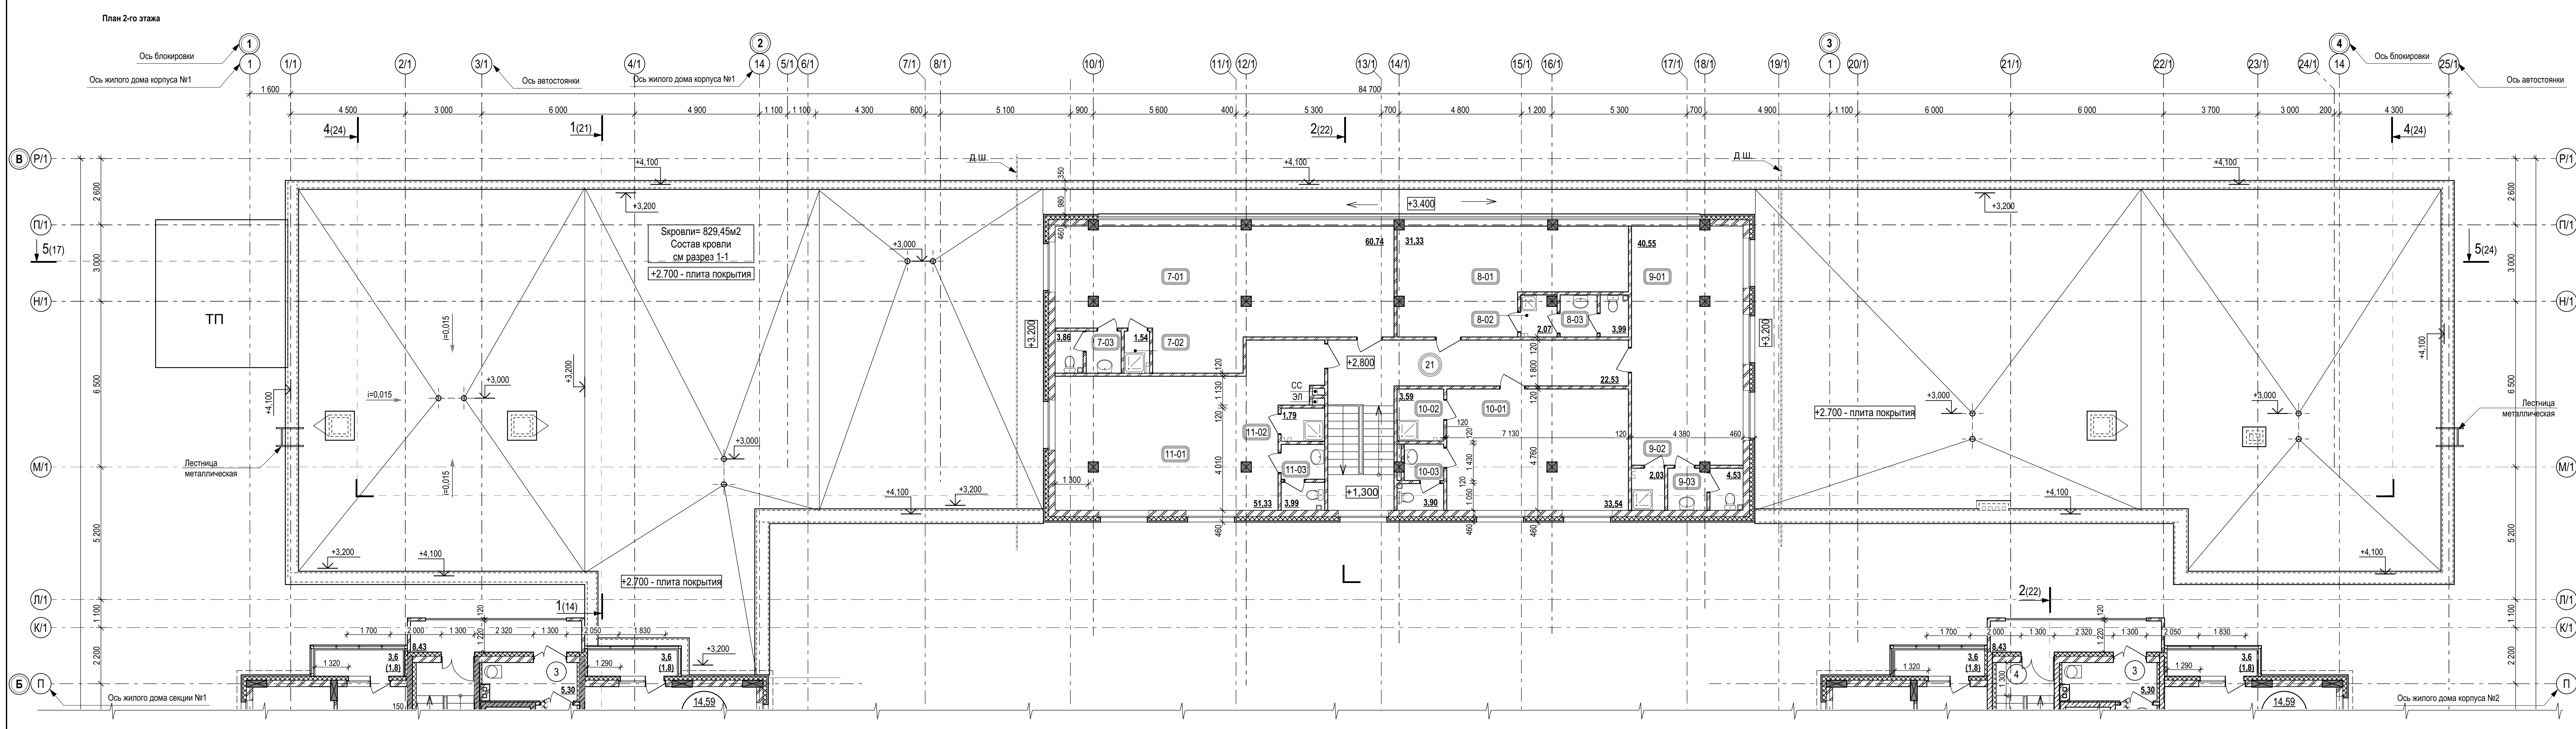

Экспликация помещений административного назначения 2этажа			
Номер пом-я	Наименование	Площадь, м ²	Кат. помещ.
2 этаж			
Помещение административного назначения №7 (5 чел)			
7-01	Офис	60,74	
7-02	Комната уборочного инвентаря	1,54	
7-03	Санузел	3,86	
Помещение административного назначения №8 (3 чел)		37,38	
8-01	Офис	31,33	
8-02	Комната уборочного инвентаря	2,07	
8-03	Санузел	3,99	
Помещение административного назначения №9 (4 чел)		47,11	
9-01	Офис	40,55	
9-02	Комната уборочного инвентаря	2,03	
9-03	Санузел	4,53	
Помещение административного назначения №10 (3 чел)		41,03	
10-01	Офис	33,54	
10-02	Комната уборочного инвентаря	3,59	
10-03	Санузел	3,90	
Помещение административного назначения №11 (5 чел)		57,11	
11-01	Офис	51,33	
11-02	Комната уборочного инвентаря	1,79	
11-03	Санузел	3,99	

Экспликация помещений общего пользования 2 этажа			
Номер пом-я	Наименование	Площадь, м ²	Кат. помещ.
2 этаж			
21	Коридор	22,53	
Всего:		22,53	

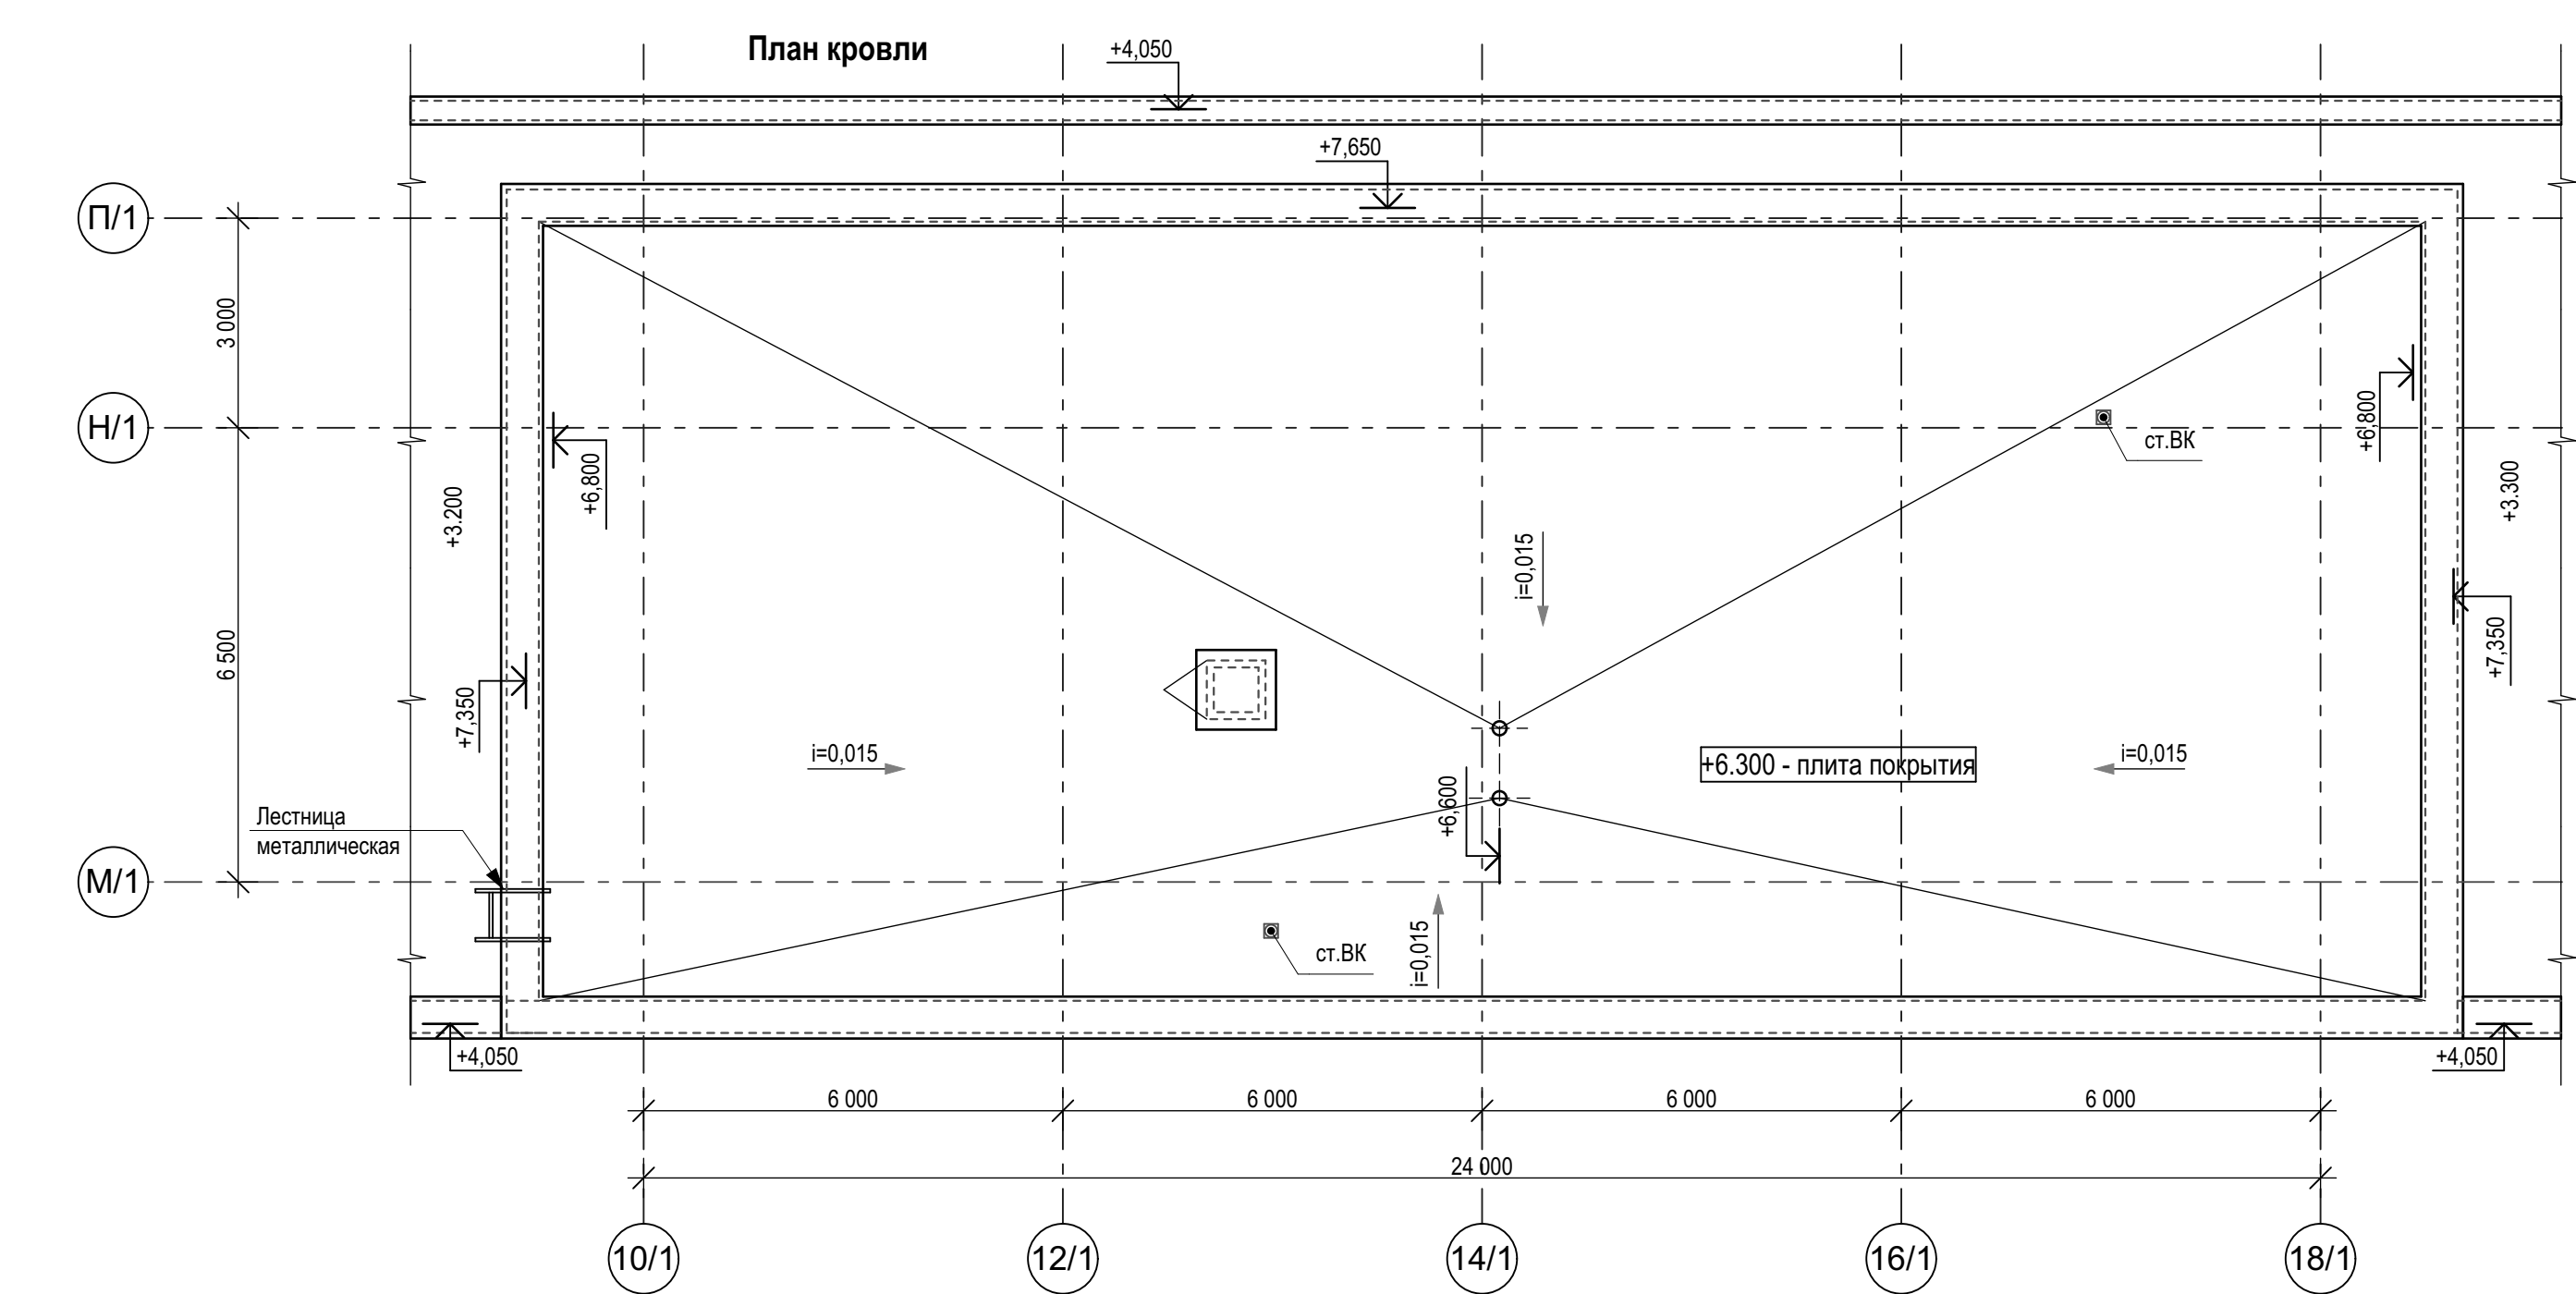

Условные обозначения

- Монолитные железобетонные конструкции
- Кирпич
- Теплоизоляционные плиты
- 1 - Номер помещения жилого дома по экспликации
- 1 - Номер помещения автостоянки по экспликации
- 2.01 - Номер помещения административного назначения по экспликации
- 0.000 - Относительная отметка уровня чистого пола
- 10.02 - Площадь помещения

03-21-1.2-AP			
Илл.	Коп. л.	Лист	№ док.
ГАП	Чернов		
Разработал	Ришо		
Проверил	Воробьева		
И. контроль	Чернов		

Мультиэтажный многоквартирный дом с объектами обслуживания жилой застройки во встроено-присоединенных помещениях и подземной автостоянкой по ул. Пискарева в Центральном районе г. Новосибирска

Проектные помещения общественного назначения

Проектные помещения. План 1-го, 2-го этажа, план кровли.

Страна: П
Лист: 4
Формат: А0

СИАСК
г. Новосибирск

Лист № 002
Полное наименование
24.07.20